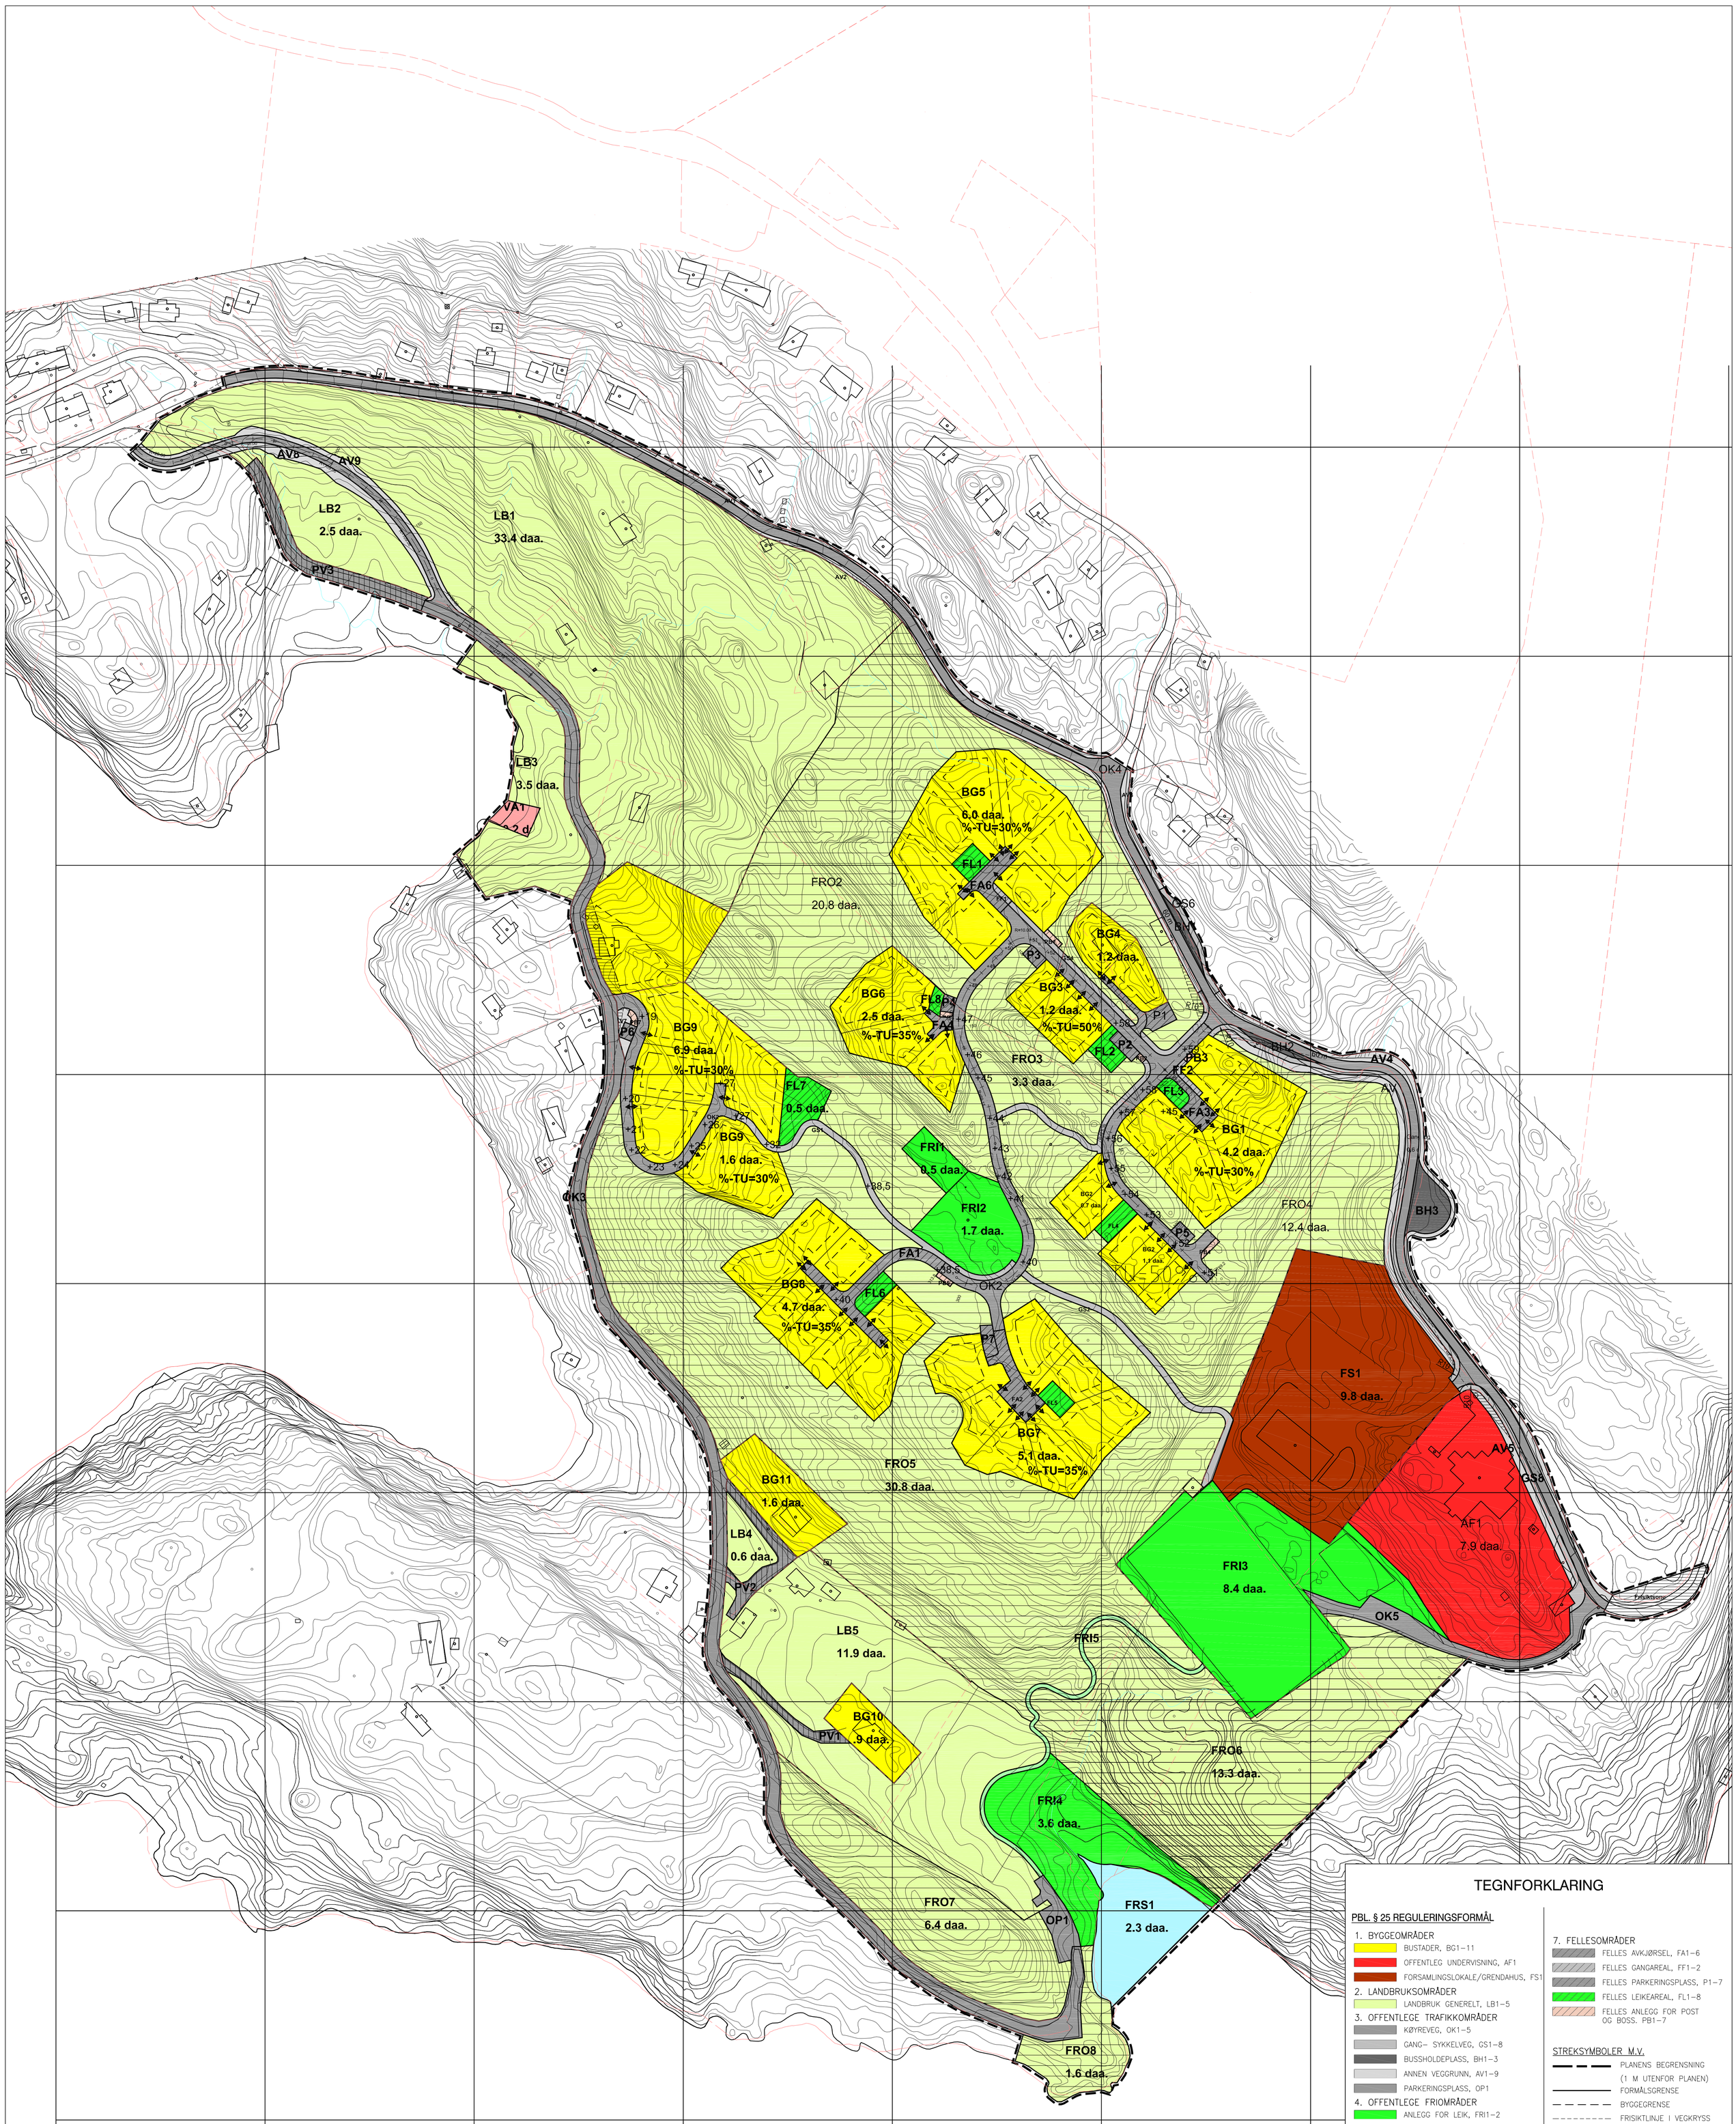


## TEGNFORKLARING

**PBL. § 25 REGULERINGSFORMÅL**

1. BYGGEOMRÅDER
   - BUSTADER, BG1–11
   - OFFENTLEG UNDERVISNING, AF1
   - FORSAMLINGSLOKALE/GRENDAHUS, FS1
2. LANDBRUKSOMRÅDER
   - LANDBRUK GENERELT, LB1–5
3. OFFENTLEGE TRAFIKKOMRÅDER
   - KØYREVEG, OK1–5
   - GANG- SYKKELVEG, GS1–8
   - BUSSHOLDEPLASS, BH1–3
   - ANNEN VEGGRUNN, AV1–9
   - PARKERINGSPLASS, OP1
4. OFFENTLEGE FRIOMRÅDER
   - ANLEGG FOR LEIK, FRI1–2
   - ANLEGG FOR IDRETT, FRI3
   - FRIOMRÅDE GENERELT, FRI4
   - TURVEG, FRI5
   - FRIOMRÅDE I SJØ, FRS1
6. SPESIALOMRÅDER
   - FRILUFTSOMRÅDE PÅ LAND, FRO2–8
   - FRILUFTSOMRÅDE I SJØ, FRO1
   - PRIVAT VEG, PV1–3
   - VANN- OG AVLØPSANLEGG
   - FRISIKTSONE VED VEG
7. FELLESOMRÅDER
   - FELLES AVKJØRSEL, FA1–6
   - FELLES GANGAREAL, FF1–2
   - FELLES PARKERINGSPLASS, P1–7
   - FELLES LEIKEAREAL, FL1–8
   - FELLES ANLEGG FOR POST OG BOSS. PB1–7

**STREKSYMBOLER M.V.**

- PLANENS BEGRENSNING (1 M UTENFOR PLANEN)
- FORMÅLSGRENSE
- BYGGEGRENSE
- FRISIKTLINJE I VEGKRYSS
- REGULERT SENTERLINJE
- REGULERT PARKERINGSFELT
- EIGEDOMSGRENSE
- TILKOMST

0 10 20 30 40 50

| Revisjon | Dato | Saksnr. | Signatur |
|---|---|---|---|
| | | | |
| | | | |

# Bruvik sentrum, del aust

Forslag til reguleringsplan

| | |
|---|---|
| Målestokk: | |
| Kartblad: | 1 : 1000 |
| Forslagstiller: | Osterøykommune |
| Dato: | 09.02.2007 |

| Saksbehandling i følge plan- og bygningsloven | Dato | Saksnr. | Signatur |
|---|---|---|---|
| Kunngjøring av oppstart av planarbeidet | 07.11.01 | 081 / 01 | O J B |
| Vedtak om utleggelse til offentlig ettersyn | 03.12.03 | 134 / 03 | A R A |
| Offentlig utleggelse | 02.06.04 | 092 / 04 | KJB |
| Formannskapet | 06.06.07 | 097 / 07 | KJB |
| Vedtak Osterøy heradstyre, 2. gongs handsaming | 20.06.07 | 030/ 07 | KJB |
| Vedtak Osterøy heradstyre, 3. gongs handsaming | 21.05.08 | 045/ 08 | NITU |

Osterøy
5282 LONEVÅG

FORTUNEN
ARKITEKTUR . LANDSKAP . DESIGN
FORTUNEN AS
Torgallmenningen 7, 5014 Bergen
Tlf: +47 55 36 68 00 , Fax: +47 55 36 66 01
E-post: arkitekter@fortunen.no
www.fortunen.no

Saksbehandler: F.R.
Tegningsnummer: L 01